


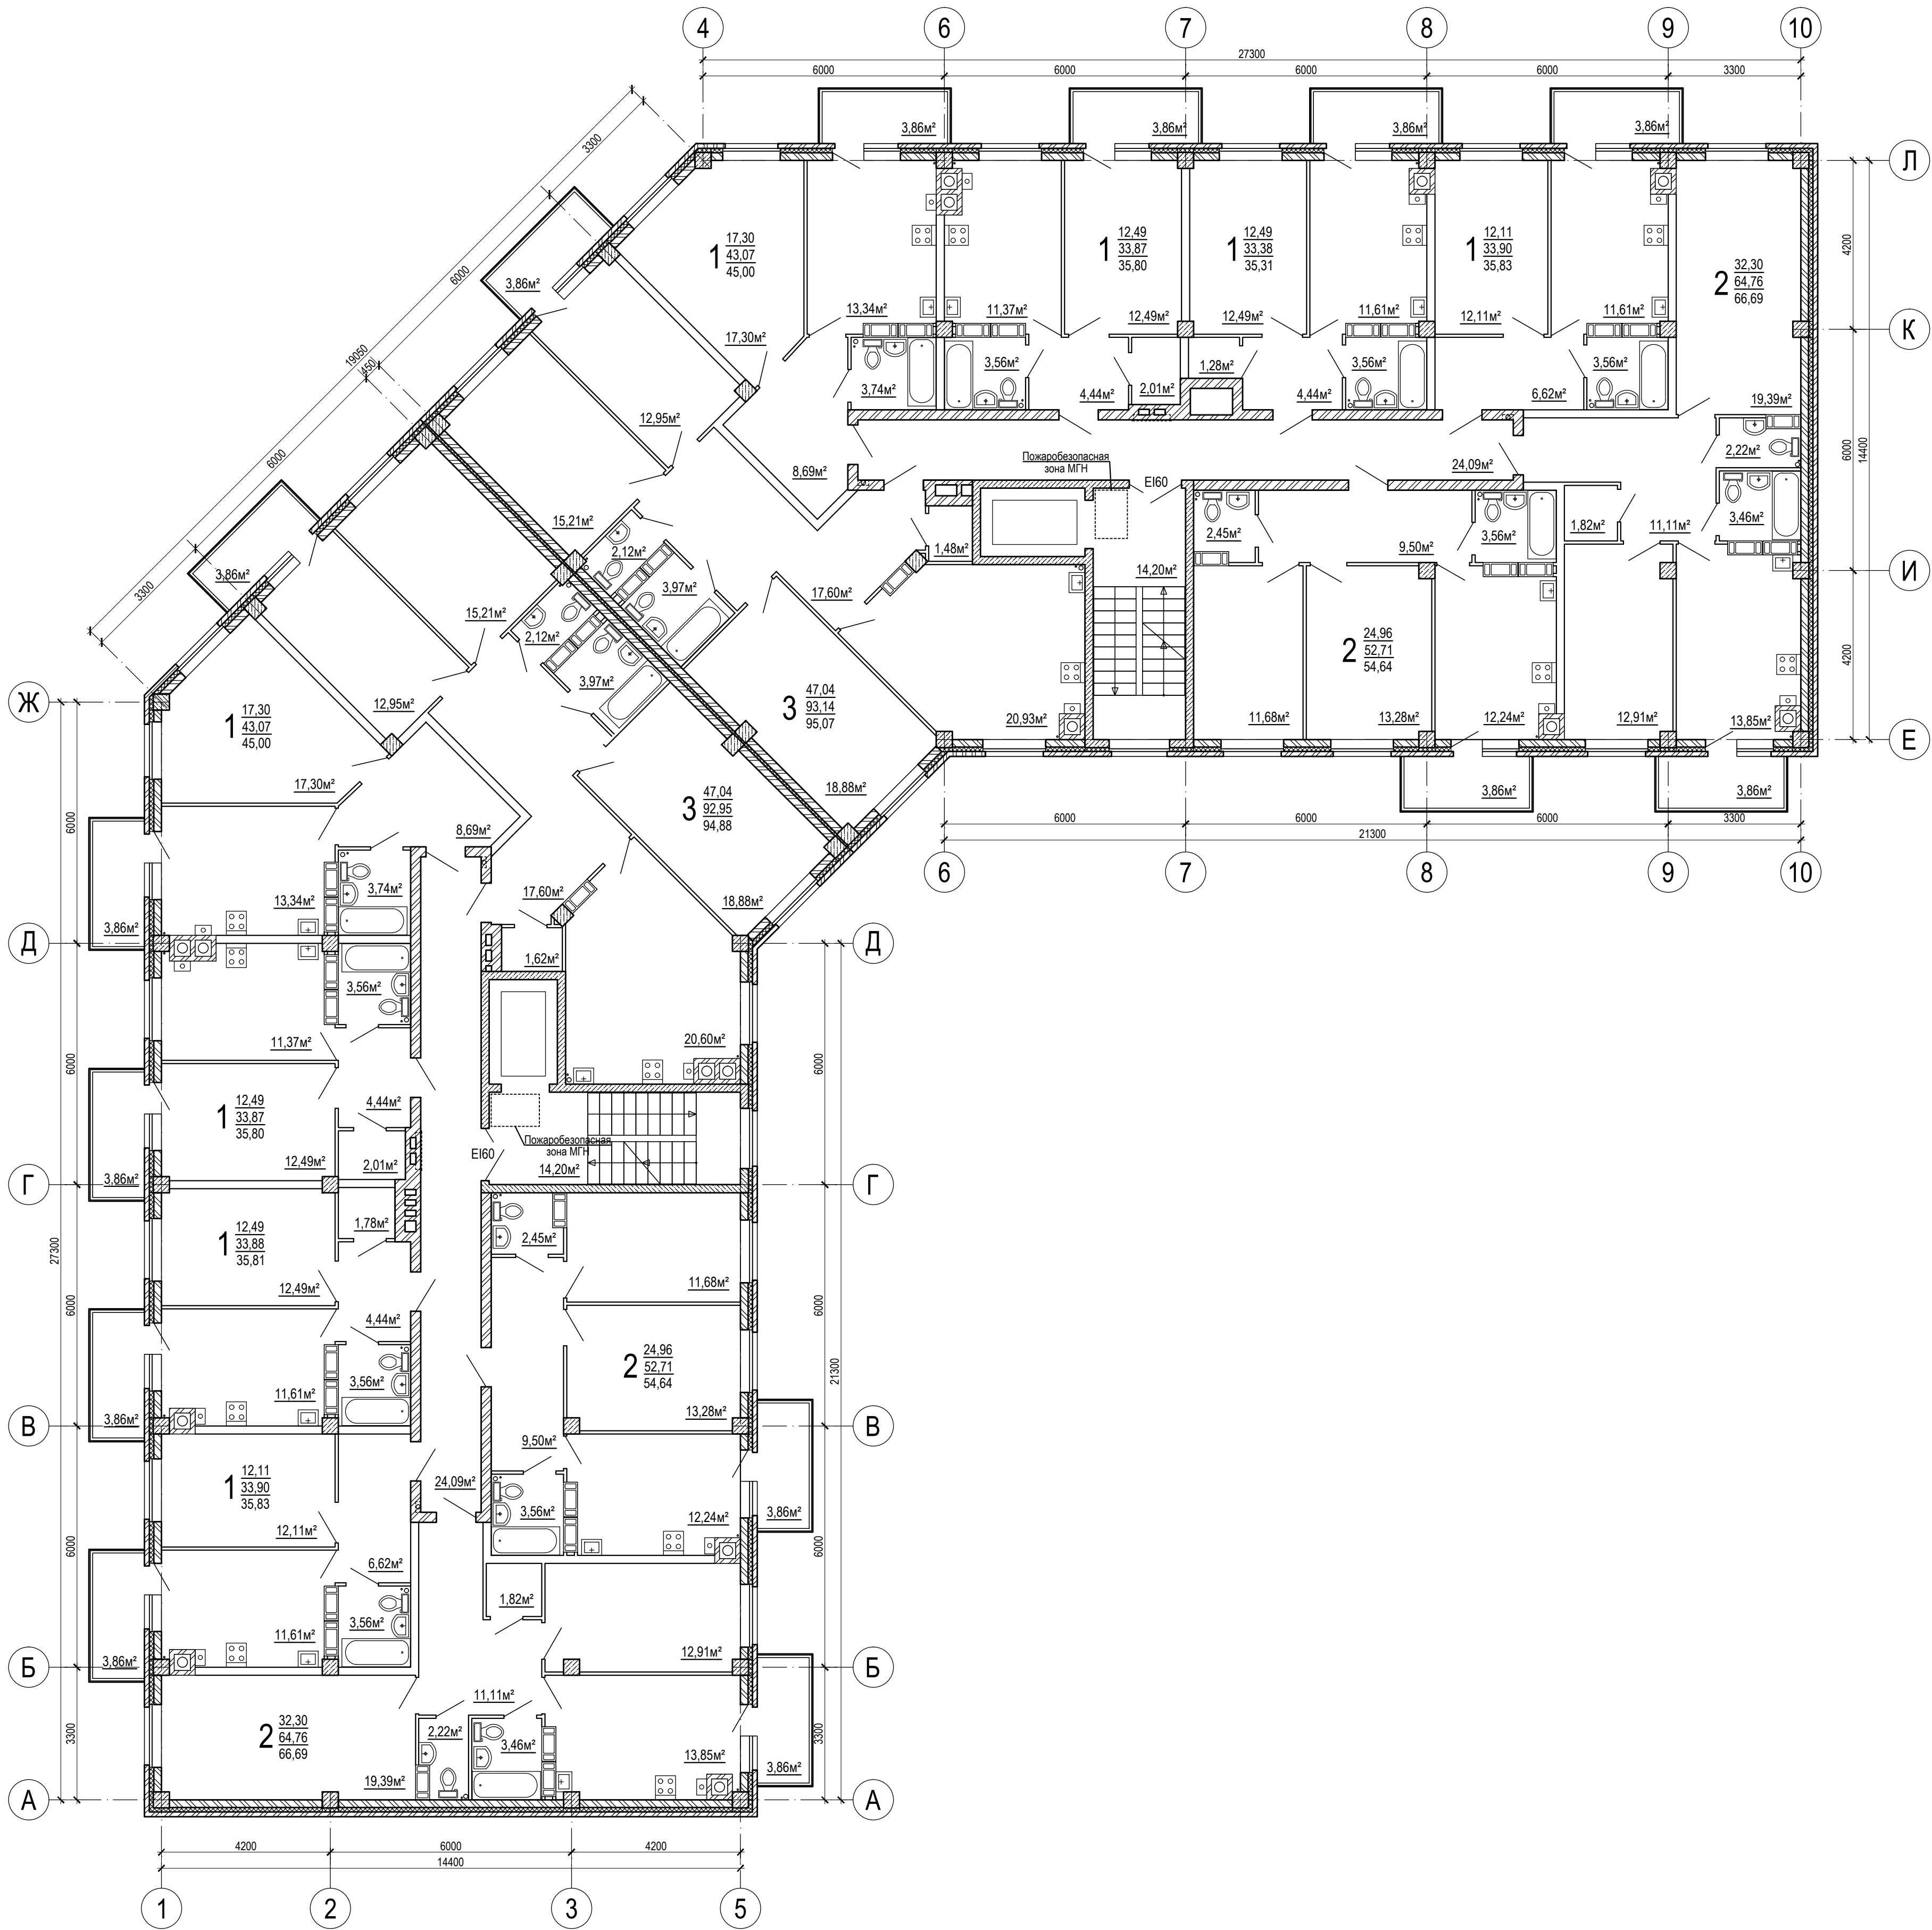

Условные обозначения

- Несущие конструкции из монолитного ж/б

- Стены из силикатного кирпича

- Стены из керамзитобетонных блоков

- Утеплитель минераловатный

							05-25-АР		
1	-	Зам.	05-25				Многоэтажный жилой дом по ул. Бурейская в Дзержинском районе г.Волгограда		
Изм.	Кол.	Лист.	Недок.	Подпись	Дата				
ГИП	Бирюков						Стадия	Лист	Листов
Разработал	Крапивин						П	3	
Н.контроль	Бирюков						План 2-9 этажа	ООО "Инвестволга"	