


План 1 этажа

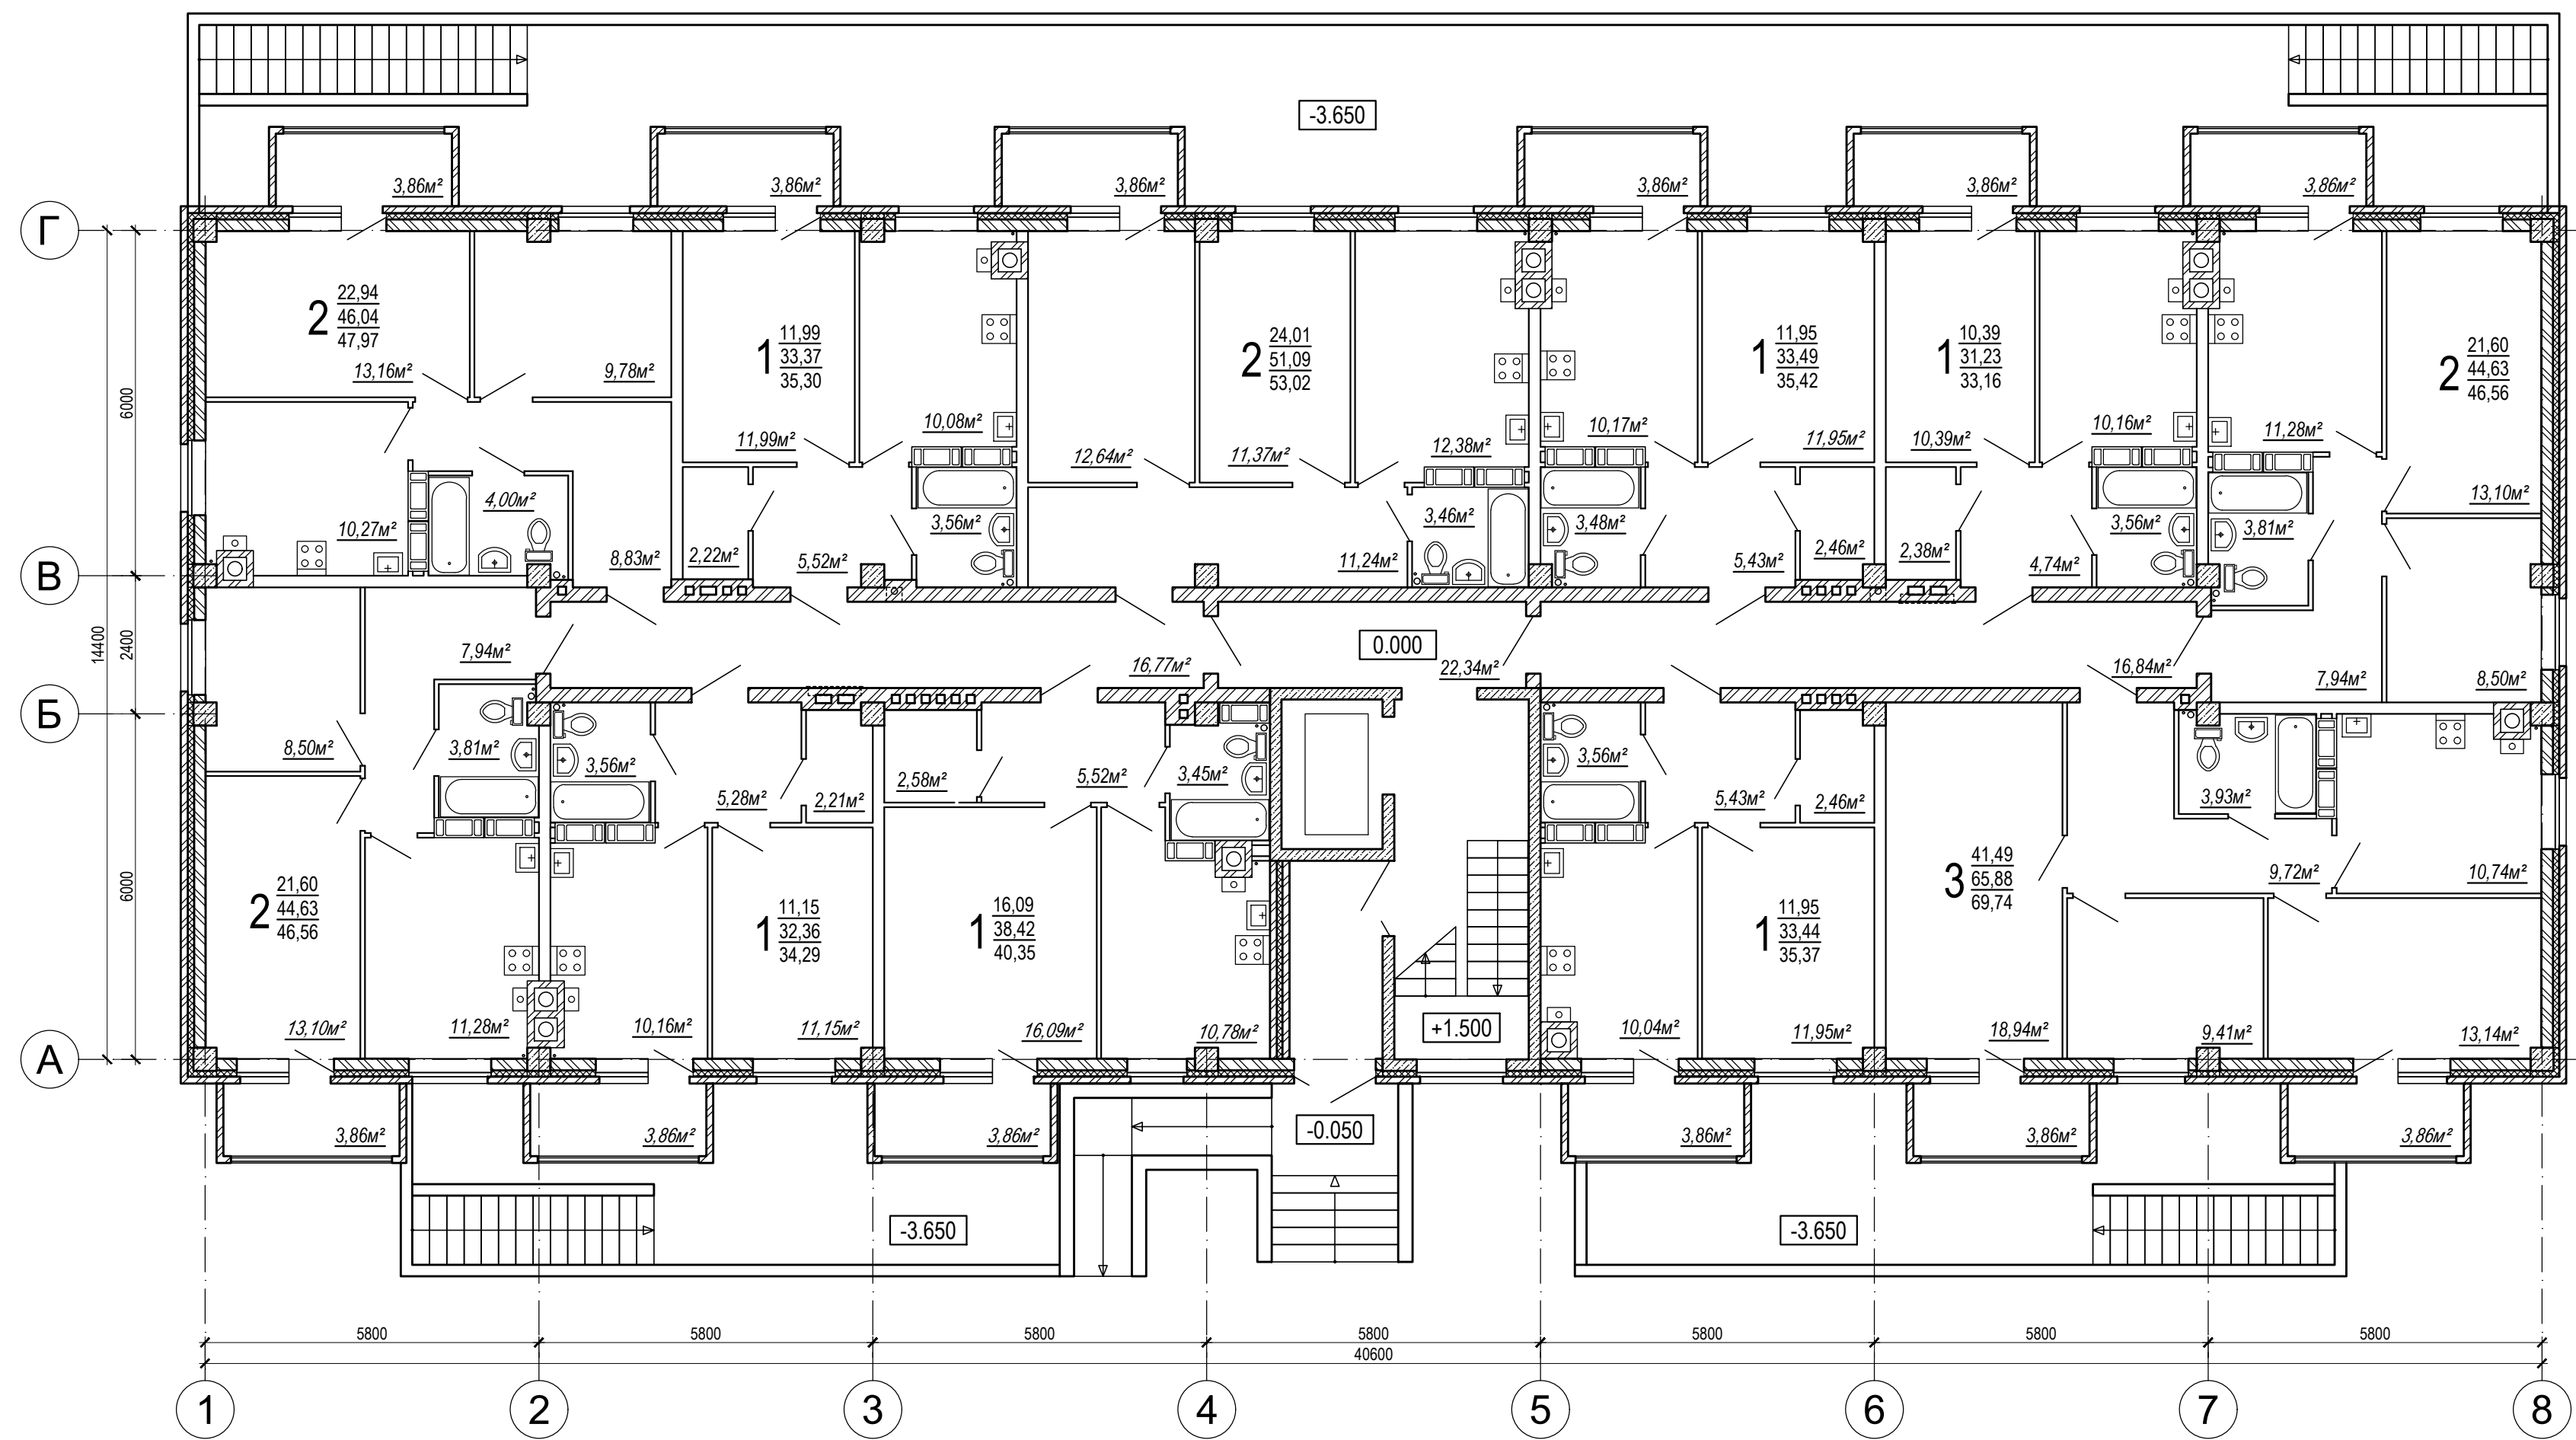


Условные обозначения

- Несущие конструкции из монолитного ж/б
- Стены из силикатного кирпича
- Стены из керамзитобетонных блоков
- Утеплитель минераловатный

						03-24-AP		
						Многоквартирный жилой дом, расположенный на земельном участке с кадастровым номером 34:34:030130:2492 в Дзержинском районе г.Волгограда		
Изм.	Кол.	Лист.	Нед.	Подпись	Дата			
ГИП	Бирюков							
Разработал	Крапивин							
Н.контроль.	Бирюков							
						П	Лист	Листов
						2		
						План 1 этажа		
						ООО "Инвестволга"		

План 2-9 этажа

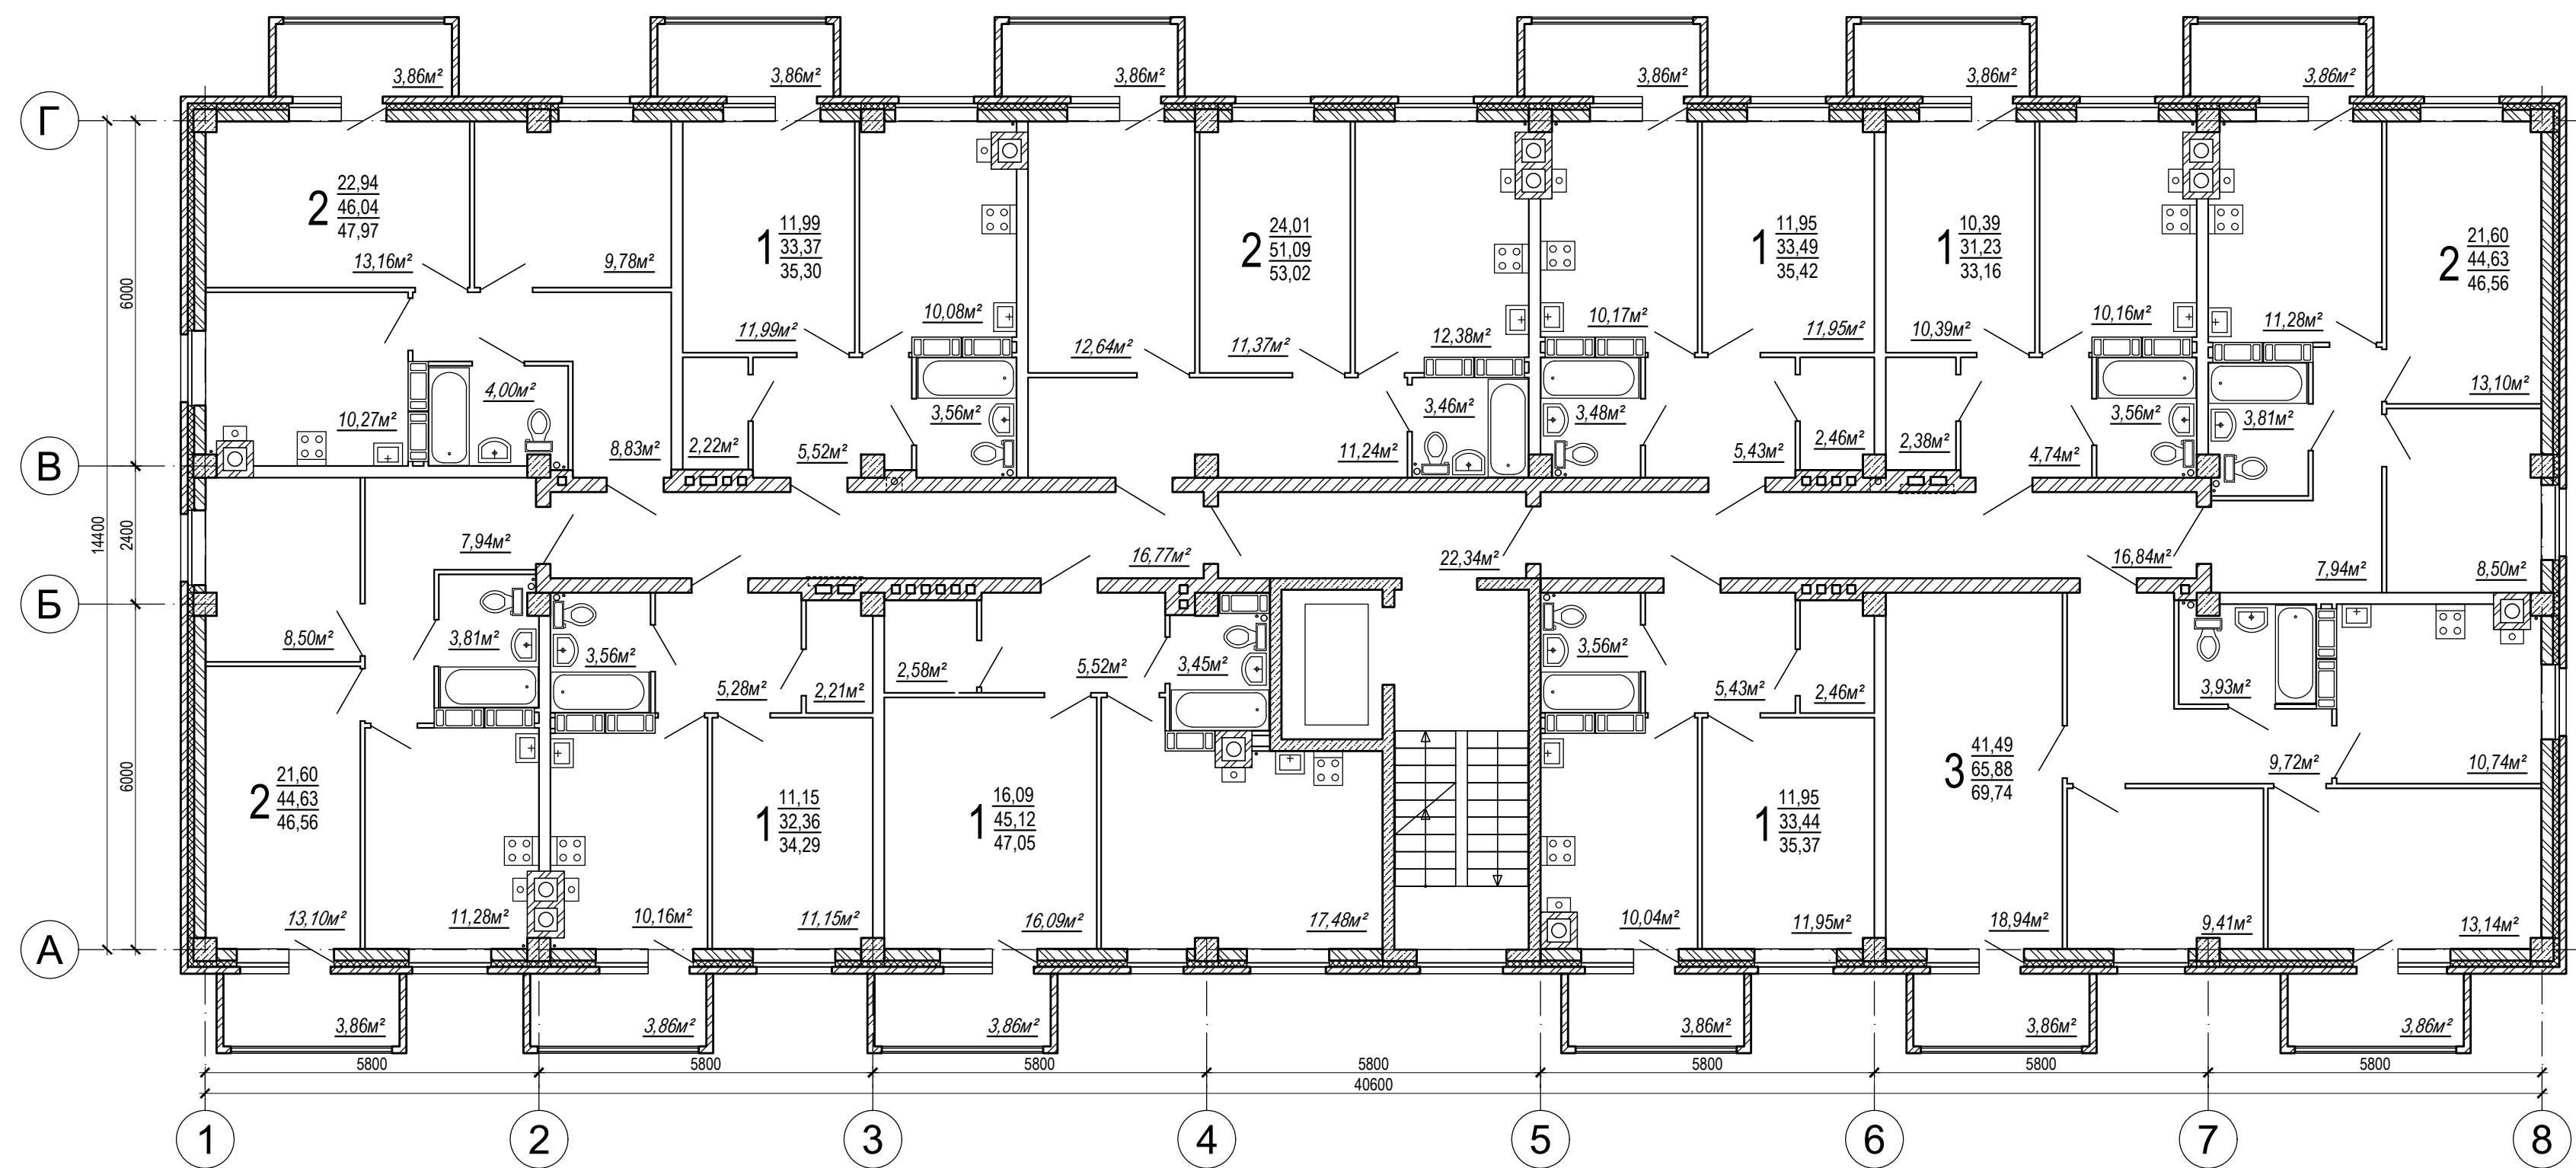

Условные обозначения

- Несущие конструкции из монолитного ж/б
- Стены из силикатного кирпича
- Стены из керамзитобетонных блоков
- Утеплитель минераловатный

						03-24-AP		
						Многоквартирный жилой дом, расположенный на земельном участке с кадастровым номером 34:34:030130:2492 в Дзержинском районе г.Волгограда		
Изм.	Кол.	Лист	Недок.	Подпись	Дата			
ГИП	Бирюков							
Разработал	Крапивин							
Н.контроль	Бирюков							
						П	Лист	Листов
						3		
						План 2-9 этажа		
						ООО "Инвестволга"		