


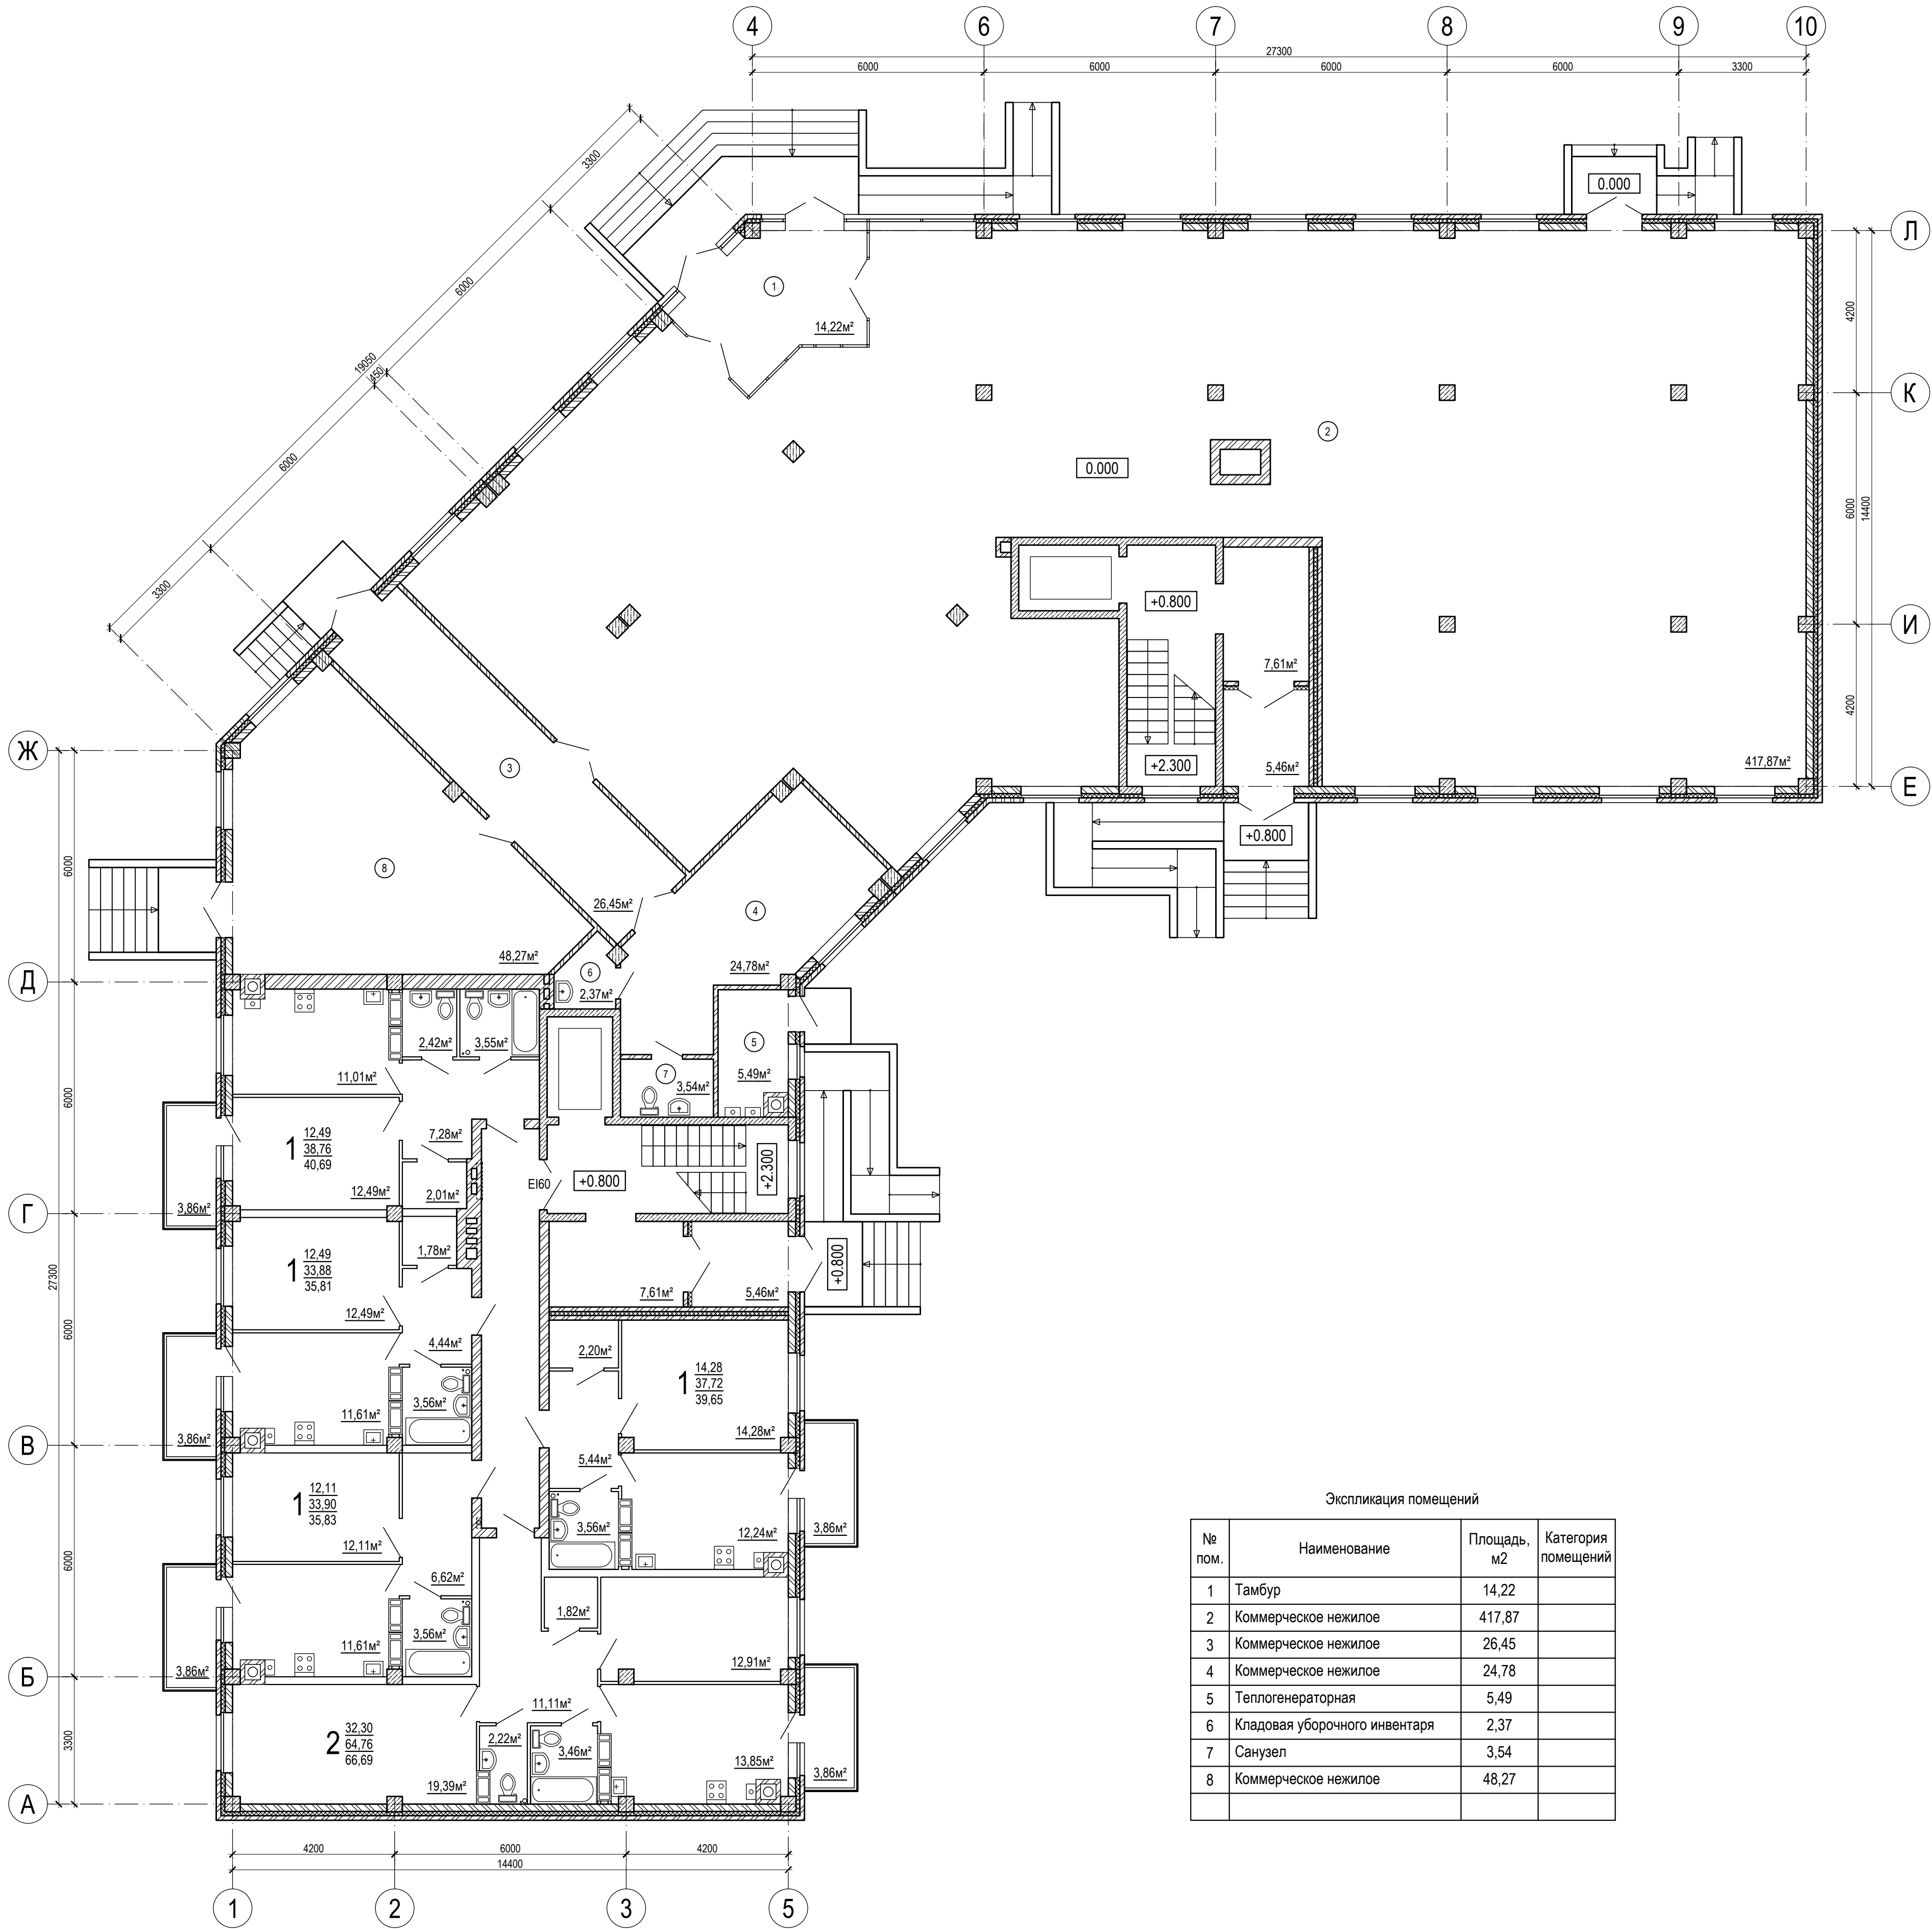

Экспликация помещений			
№ пом.	Наименование	Площадь, м2	Категория помещений
1	Тамбур	14,22	
2	Коммерческое нежилое	417,87	
3	Коммерческое нежилое	26,45	
4	Коммерческое нежилое	24,78	
5	Теплогенераторная	5,49	
6	Кладовая уборочного инвентаря	2,37	
7	Санузел	3,54	
8	Коммерческое нежилое	48,27	

- Условные обозначения
- Несущие конструкции из монолитного ж/б
- Стены из силикатного кирпича
- Стены из керамзитобетонных блоков
- Утеплитель минераловатный

								05-25-АР
1	-	Зам.	05-25					Многоэтажный жилой дом по ул. Бурейская в Дзержинском районе г.Волгограда
Изм.	Кол.	Лист.	№ док.	Подпись	Дата			
ГИП	Бирюков							Стадия
								Лист
Разработал	Крапивин							Листов
Н.контроль	Бирюков							
План 1 этажа								ООО "Инвестволга"