


План подвала

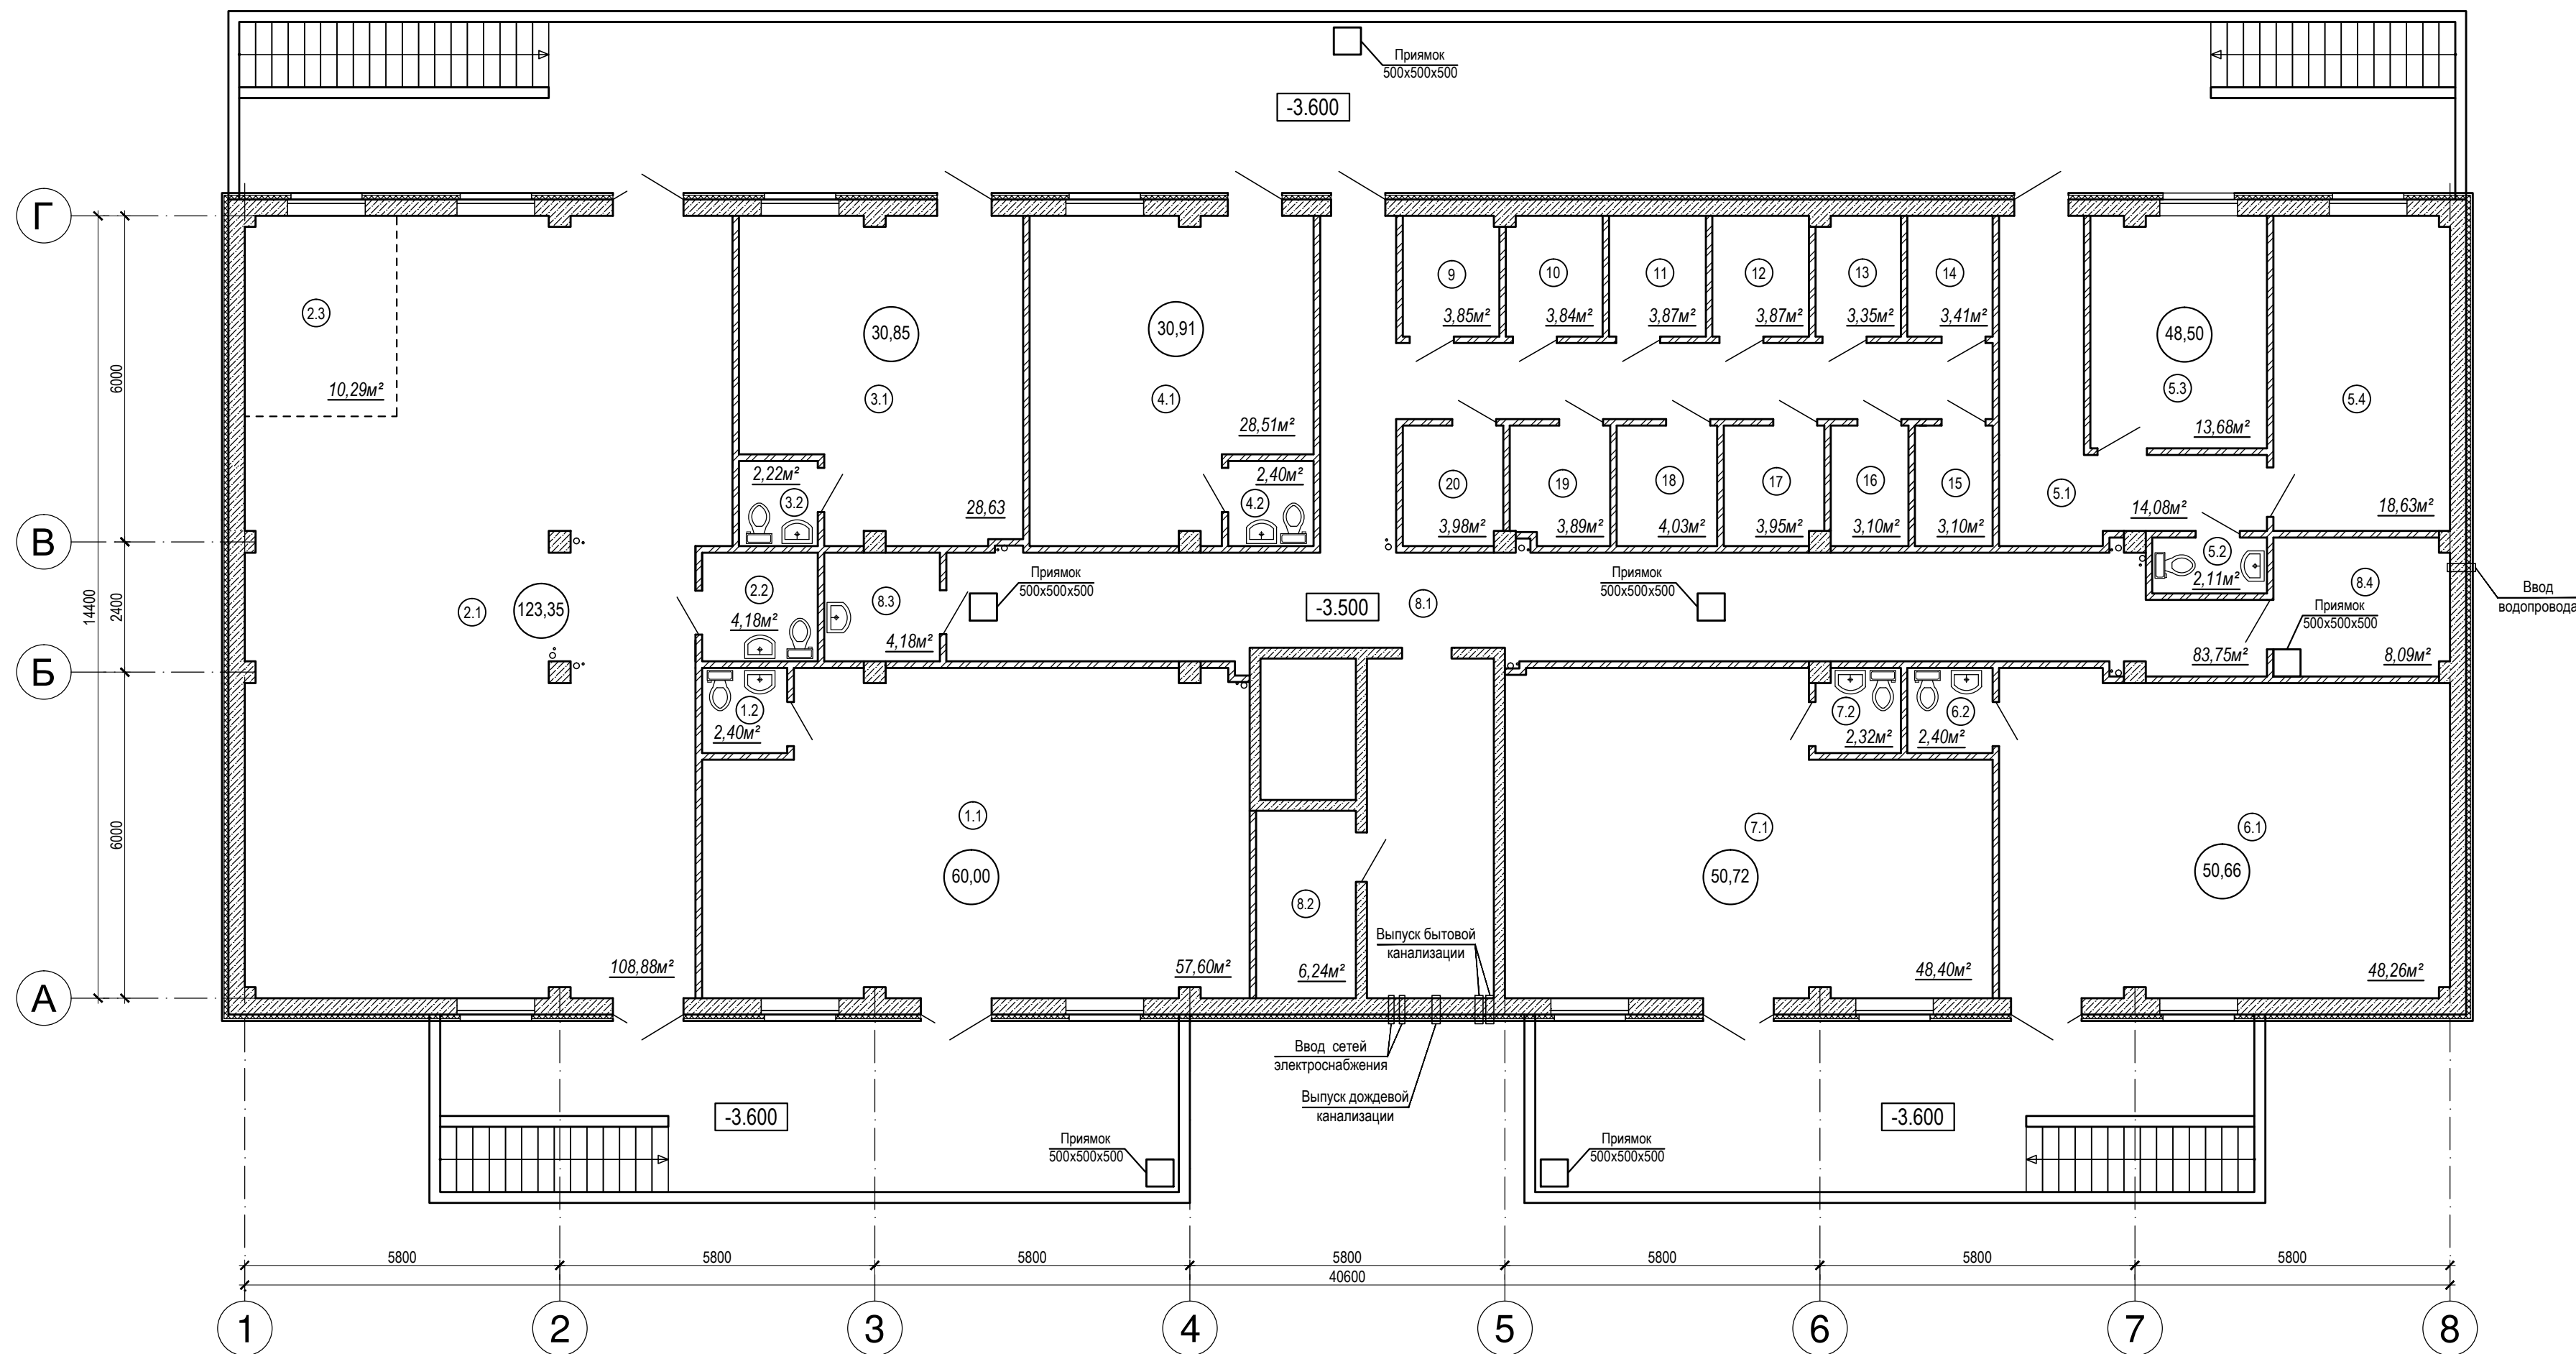

Экспликация помещений

№ пом.	Наименование	Площадь, м2	Категория помещений
1.1	Коммерческое нежилое	57,60	
1.2	Санузел	2,40	
2.1	Коммерческое нежилое	108,88	
2.2	Санузел	4,18	
2.3	Загрузочная	10,29	
3.1	Коммерческое нежилое	28,63	
3.2	Санузел	2,22	
4.1	Коммерческое нежилое	28,51	
4.2	Санузел	2,40	
5.1	Коридор	14,08	
5.2	Санузел	2,11	
5.3	Коммерческое нежилое	13,68	
5.4	Коммерческое нежилое	18,63	

Экспликация помещений

№ пом.	Наименование	Площадь, м2	Категория помещений
6.1	Коммерческое нежилое	48,26	
6.2	Санузел	2,40	
7.1	Коммерческое нежилое	48,40	
7.2	Санузел	2,32	
8.1	Помещение техническое	83,75	В3
8.2	Электрощитовая	6,24	
8.3	Кладовая уборочного инвентаря	4,18	
8.4	Насосная	8,09	В4
9	Хозяйственная кладовая	3,85	
10	Хозяйственная кладовая	3,84	
11	Хозяйственная кладовая	3,87	
12	Хозяйственная кладовая	3,87	
13	Хозяйственная кладовая	3,35	

Экспликация помещений

№ пом.	Наименование	Площадь, м2	Категория помещений
14	Хозяйственная кладовая	3,41	
15	Хозяйственная кладовая	3,10	
16	Хозяйственная кладовая	3,10	
17	Хозяйственная кладовая	3,95	
18	Хозяйственная кладовая	4,03	
19	Хозяйственная кладовая	3,89	
20	Хозяйственная кладовая	3,98	

Условные обозначения

- Несущие конструкции из монолитного ж/б
- Стены из силикатного кирпича
- Утеплитель

4	-	Зам.	07-25		03-24-АР
3	-	Зам.	05-25		
2	-	Зам.	12-24		Многоквартирный жилой дом, расположенный на земельном участке с кадастровым номером 34:34:030130:2492 в Дзержинском районе г.Волгограда
1	-	Зам.	12-24		
Изм.	Кол.	Лист.	№докум.	Подпись	Дата
ГИП	Бирюков				
Разработал	Крапивин				
Н.контроль.	Бирюков				
План подвала					ООО "Инвестволга"